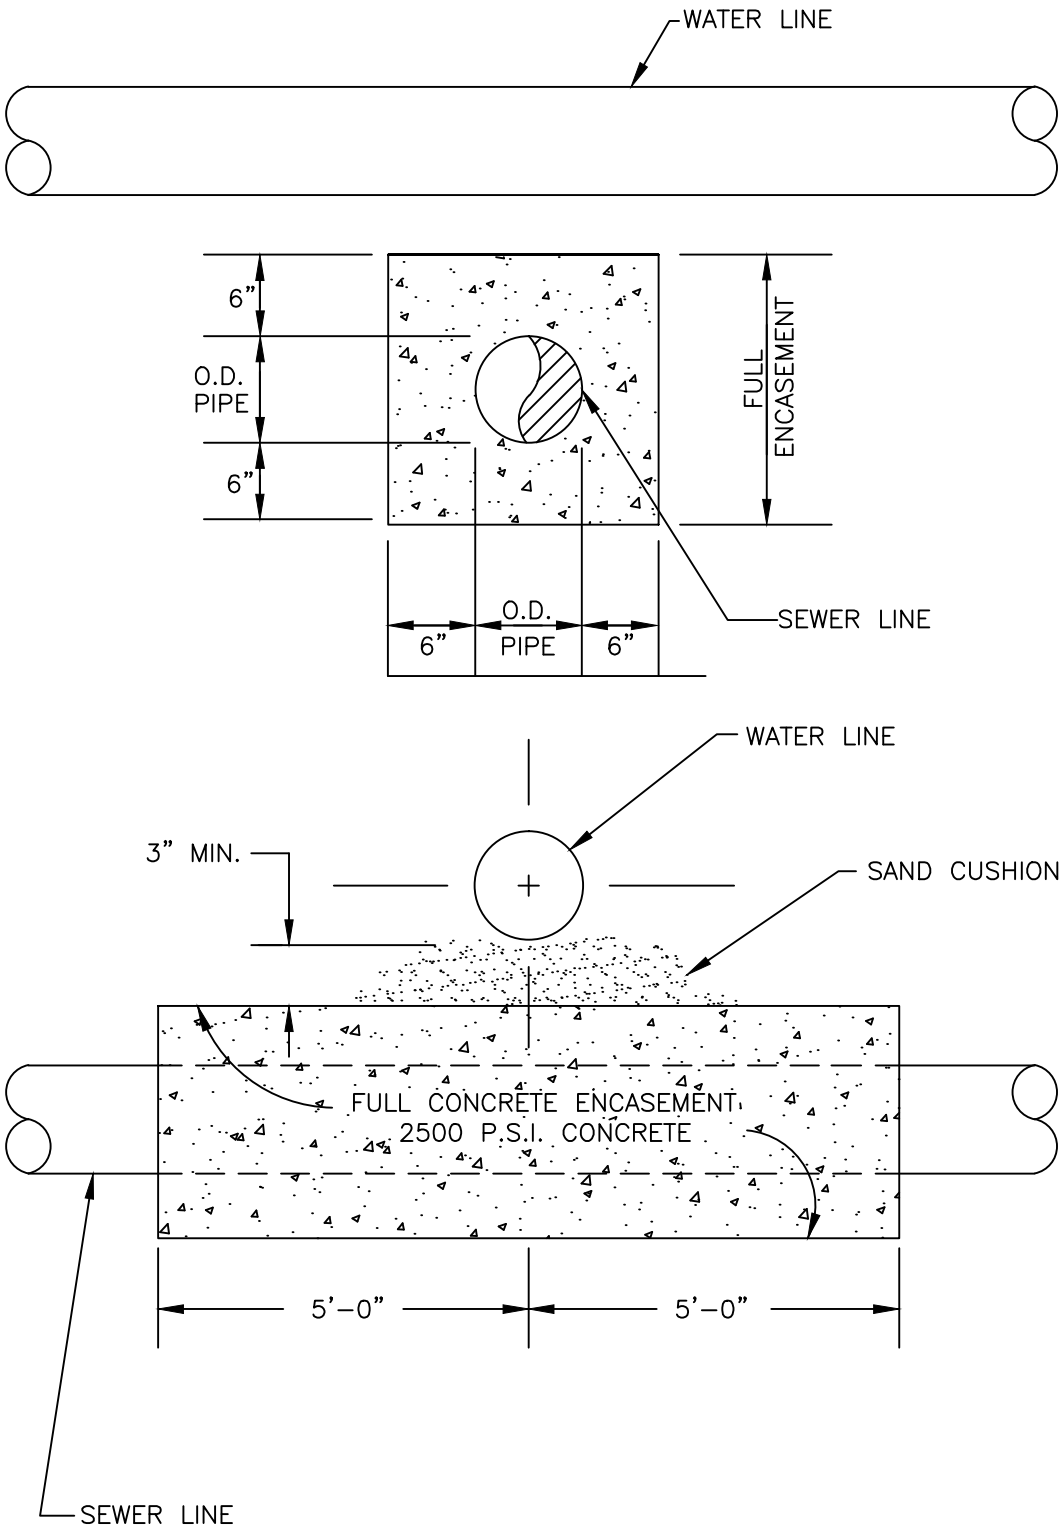

CONCRETE ENCASEMENT

SEM. CO. OCT 2012
103